


Gemeinde Bergdietikon  
Areal «Rai» - Neue Parzellierung  
1 : 1'000

Stand: 17. Juli 2013

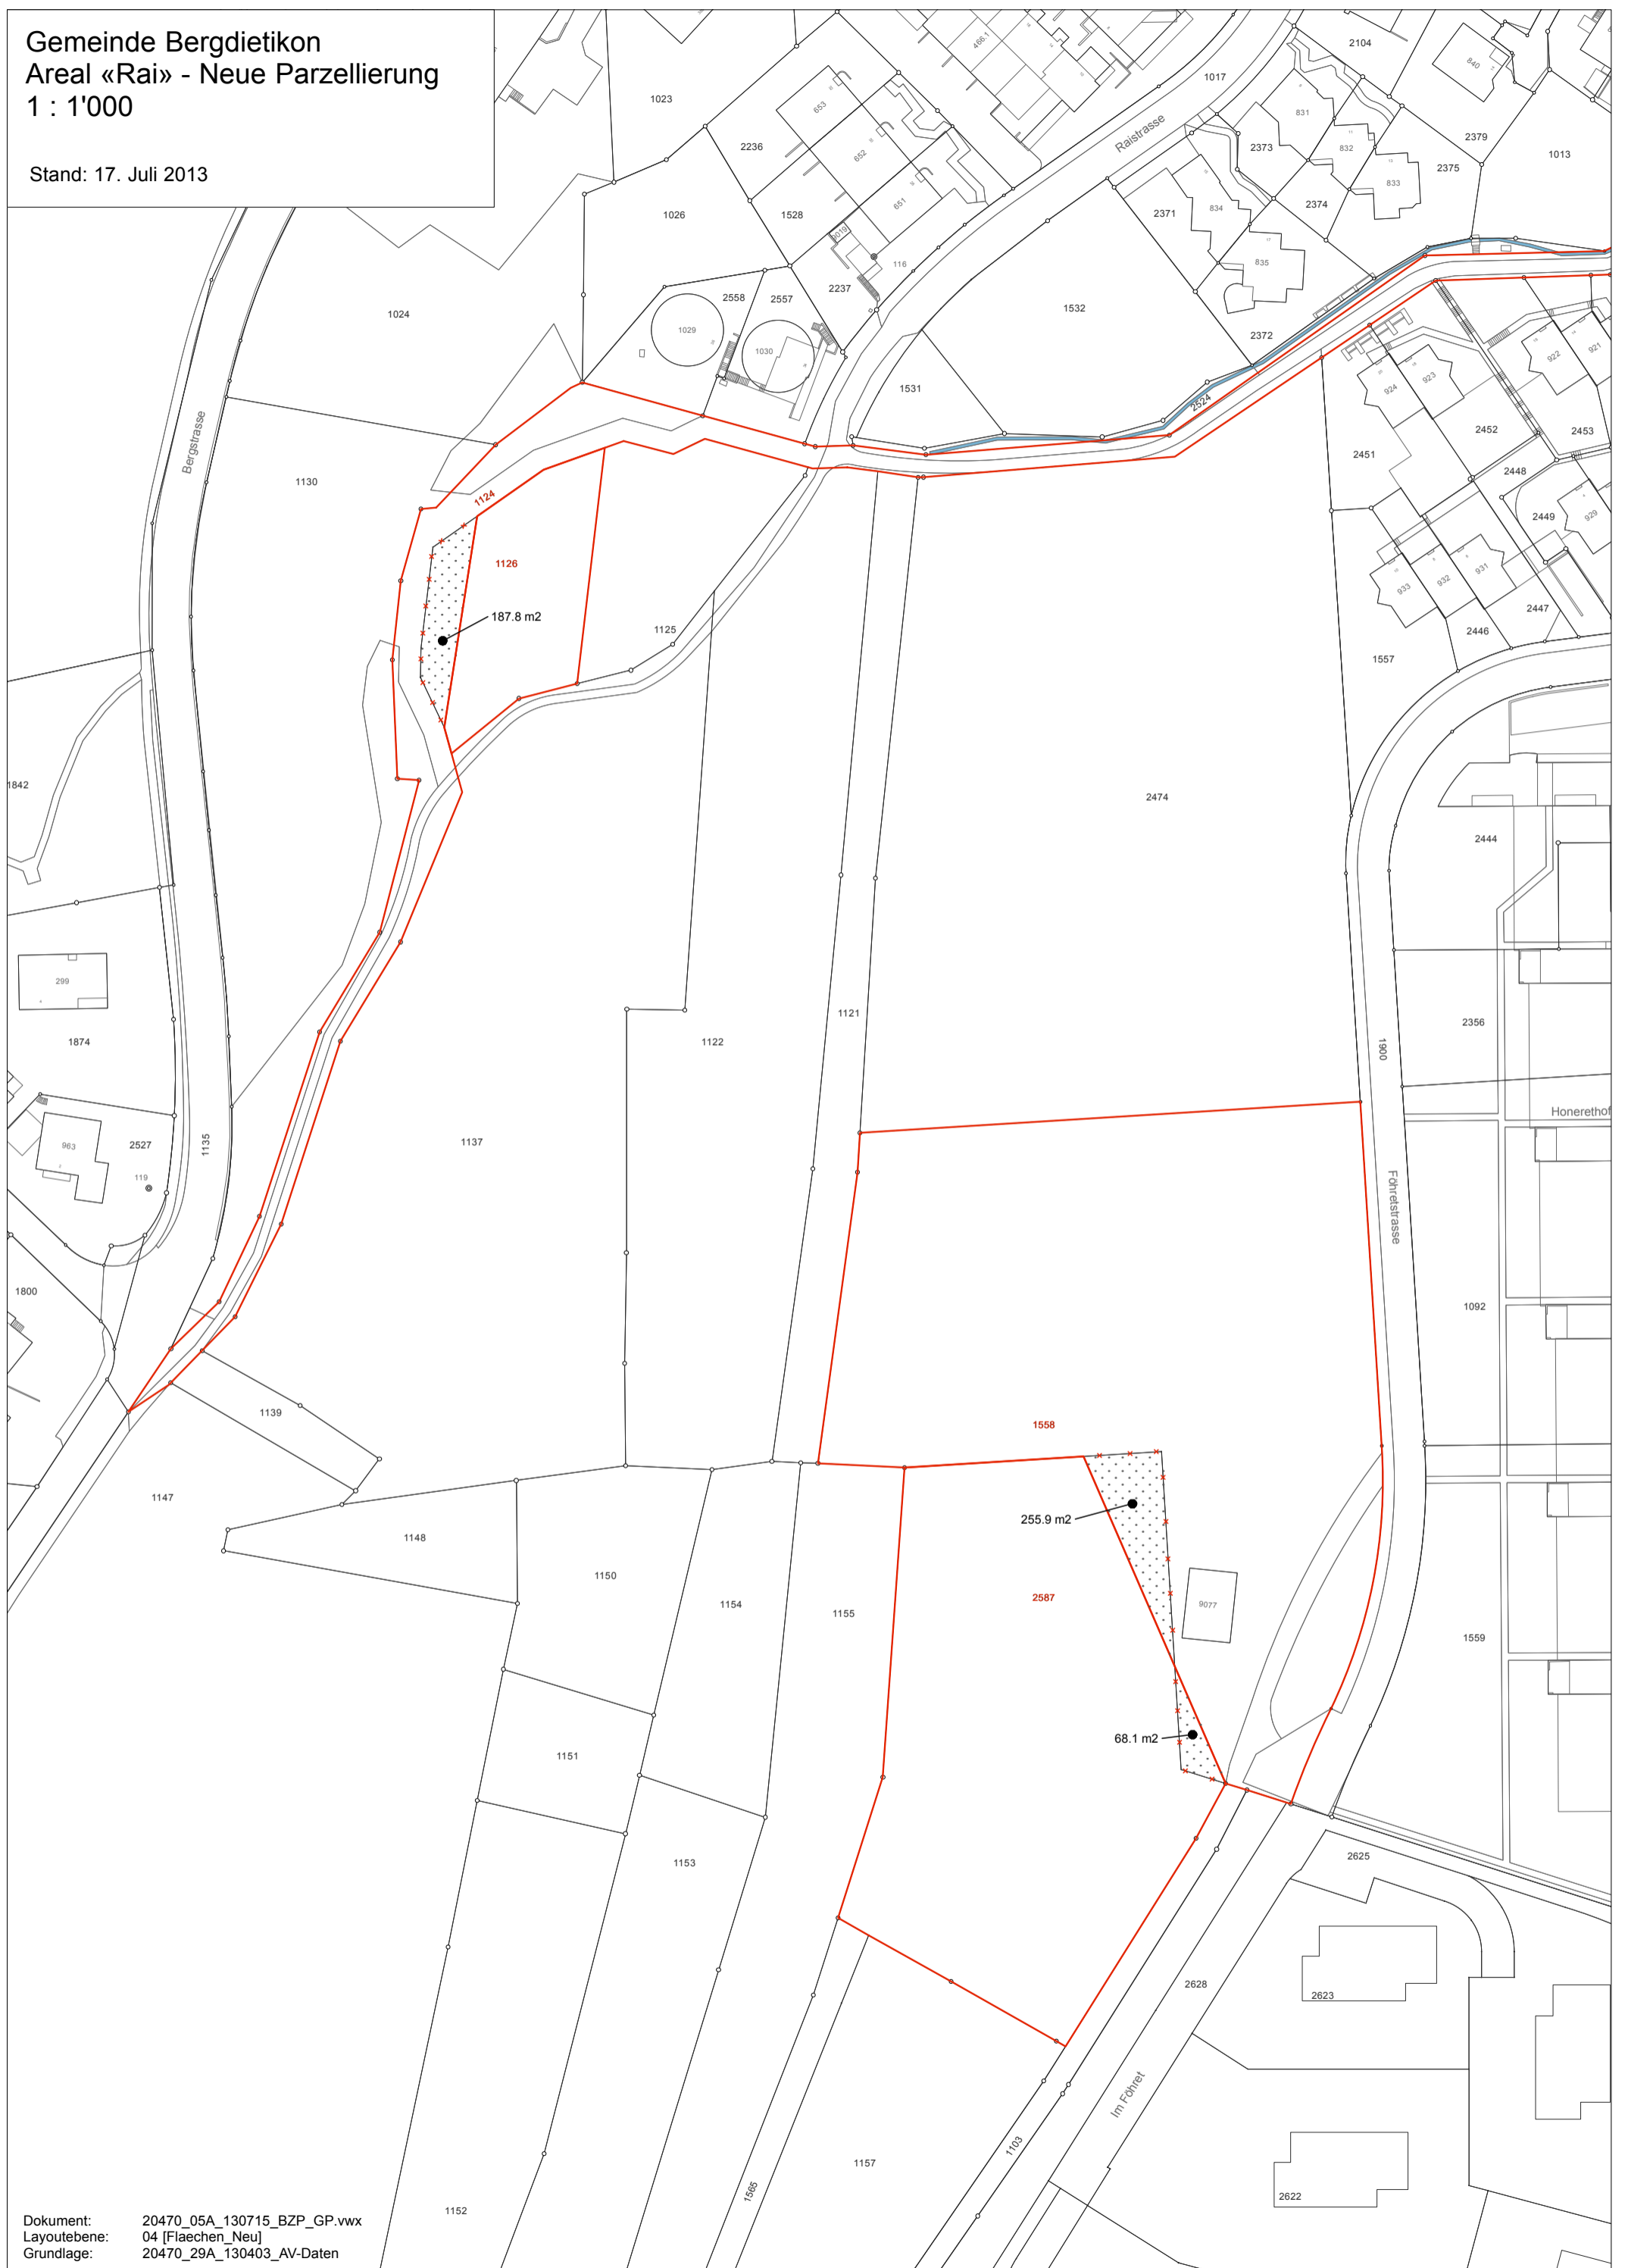

Gemeinde Bergdietikon

Areal Rai

## Übersicht Parzellenflächen Bestand / Neu

Parzellen-Nrn.	Parzellenflächen: Eigentümerschaft **	Kaufvertrag vom 12.11.2011 a	Bestand (2013) m2	Mehr- / Minder- Zuteilung m2	Neuzuteilung m2	Kaufvertrag angepasst a
1121	Privat (Häusermann)	12.23	1'223.4	0.0	1'223.4	12.23
1122	Privat (Salm)	47.52	4'751.8	0.0	4'751.8	47.52
* 1124	Gemeinde	-	2'021.3	<b>187.8</b>	<b>2'209.1</b>	-
1125	Privat (Jung)	9.83	982.5	0.0	982.5	9.83
1126	Gemeinde	10.70	1'069.6	<b>-187.8</b>	<b>881.8</b>	8.82
1137	Gemeinde	74.55	7'454.9	0.0	7'454.9	74.55
1139	Privat (Holliger)	2.80	280.3	0.0	280.3	2.80
1558	Gemeinde	73.66	7'366.1	<b>187.8</b>	<b>7'553.9</b>	75.54
2474	Privat (Bergli Immo)	93.72	9'372.0	0.0	9'372.0	93.72
* 2587	Gemeinde	-	4'700.2	<b>-187.8</b>	<b>4'512.4</b>	-
<b>total (a)</b>		<b>325.01</b>				<b>325.01</b>
<b>total (m2)</b>		<b>32'501.0</b>	39'222.1	0.0	39'222.1	<b>32'500.6</b>

\* Nicht Bestandteil des Kaufvertrags 2011

\*\* Angaben gemäss Kaufvertrag, 2011; Private Eigentümerschaften werden durch den Gemeinderat vertreten.